Regione Piemonte
Provincia di Torino

COMUNE di VILLAR FOCCHIARDO

REVISIONE del P.R.G.C.
PROGETTO DEFINITIVO

Prog. Preliminare : Del. C.C. n.26 del 19/06/03
Prog. Definitivo : Del. C.C. n.17 del 30/05/05
Controd. Osserv. Reg. : Del. C.C. n.4 del 31/01/07
Approvato con Del. G.R. : 17/12/2007 n. 21-7762

TAV. P4 scala : 1:1000

CENTRI STORICI - PROGETTO

FILE : C:\Dwgs\PRG_VillarfocchiTavole_Def_Mod07_Reg\Tav_P4_Centri_stor

Progetto : Arch. Renato VEZZARI
Collab. : Arch. Stefania MINETTI

DATA : Febbraio 2008

LEGENDA

SIMBOLO	DEFINIZIONE	INTERVENTI AMMESSI
	- LIMITE DEL CENTRO STORICO	
	- FRONTI STRADALI DE PREGIO	RESTAURO E RIBASAMENTO CONSERVATIVO CON MANTENIMENTO DELLA POSIZIONE DELLE MINUTURE, RIPRISTINO DEL COLORE ORIGINALE E DEI FREGI
	- FRONTI LIMITANTI AMBITI URBANI	MANTENIMENTO DEGLI ALLINEAMENTI CON TIPI D'INTERVENTO AMMESSI PER SINGOLI EDIFICI
(B)	- EDIFICI DI PRESTIGIO O PARTI SOGGETTE A TUTELA DA D.lgs 42/2004	RESTAURO E RIBASAMENTO CONSERVATIVO
	- EDIFICI DI INTERESSE DOCUMENTARIO	RESTAURO PER FRONTI SU VIA RISTRUTTURAZIONE EDILIZIA PER LE PARTI INTERNE E FRONTI SU CORTILE
	- EDIFICI DI RECENTE COSTRUZIONE O DI RECENTE TRASFORMAZIONE	RESTAURO E RIBASAMENTO CONSERVATIVO
	- EDIFICI O COMPLESSI MINORI DA TRASFORMARE	RISTRUTTURAZIONE EDILEIA CON CONCESSIONE SINGOLA CON RIPRISTINO DEI CARATTERI ORIGINALI
	- EDIFICI SOGGETTI A DEMOLIZIONE E RICOSTRUZIONE	DEMOLIZIONE CON CONCESSIONE SINGOLA DEMOLIZIONE E RICOSTRUZIONE CON P.U.R.
	- SERVIZI ESISTENTI	
	- SERVIZI IN PROGETTO	
(P)	- PARCHEGGI PUBBLICI ESISTENTI	RESTAURO E RIBASAMENTO CONSERVATIVO

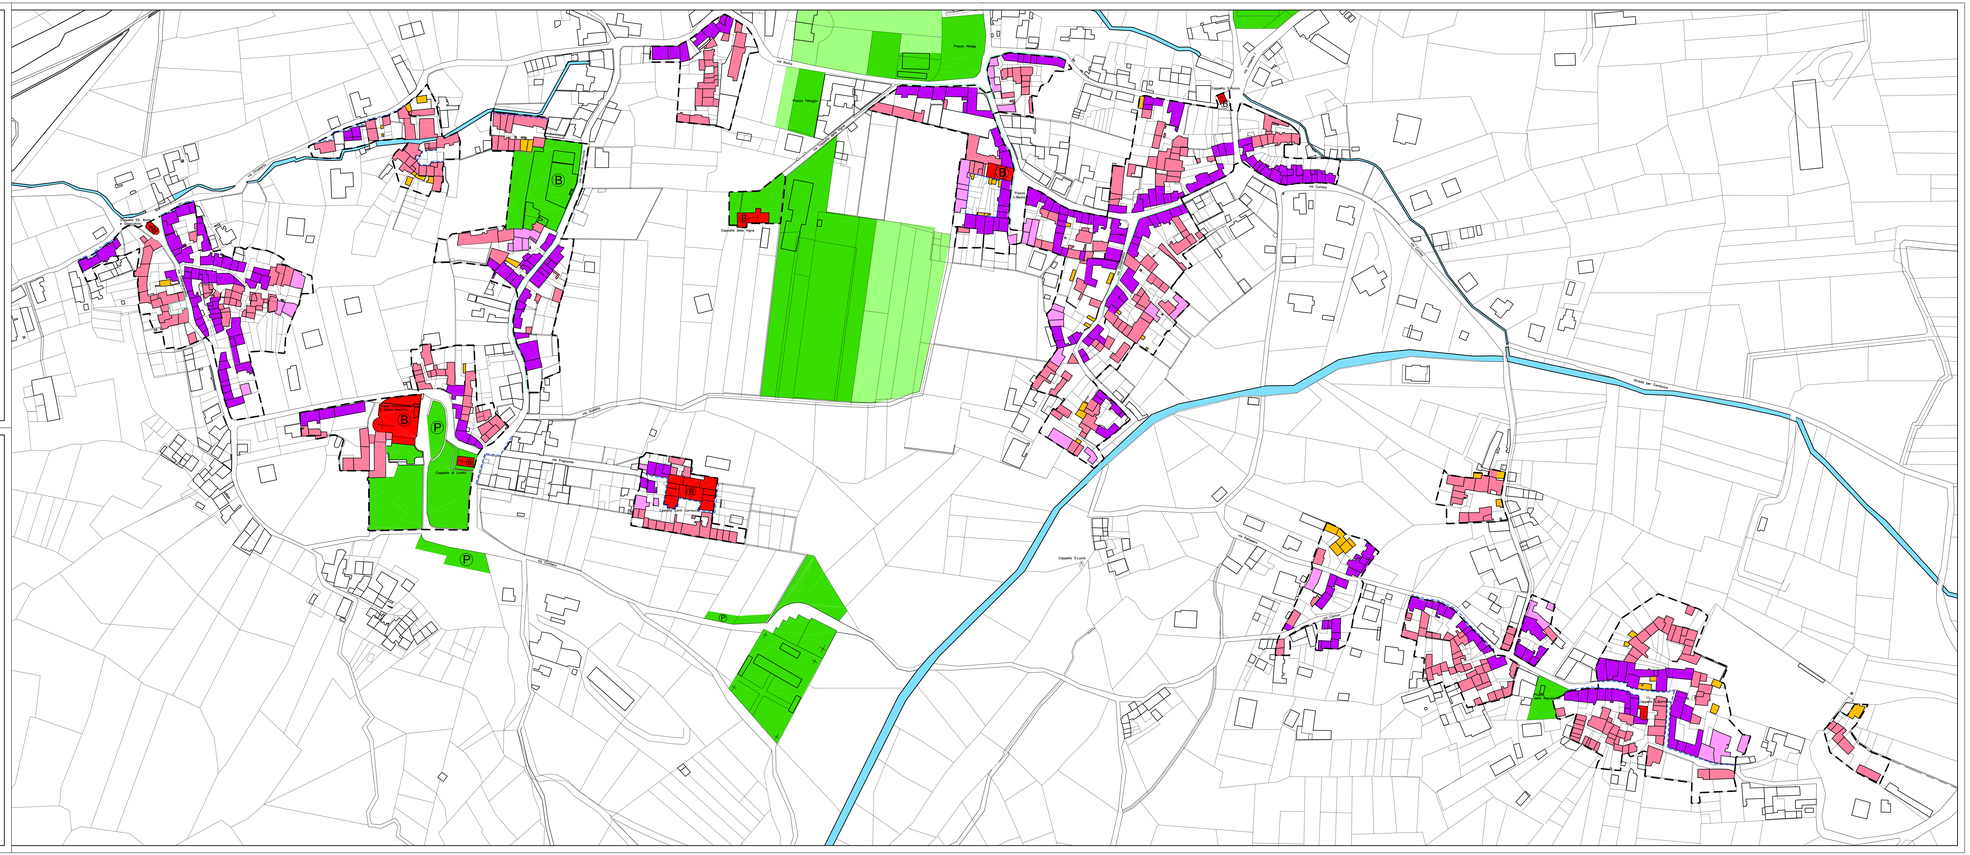
Piazza Alberg
Piazza Vittorio
Via Roma
Via Cavour
Via Cottolo
Via Cottolo
Via Cottolo