


Relatto da:	
Codice:	MA106024_0
Rev. / Data:	0 / Gen. 2016
	1 /
	2 /
	3 /

Note:

TUTTI I DIRITTI
RISERVATI
vietata la riproduzione,
anche parziale, di
questo elaborato senza
specifiche autorizzazioni
del redattore e del
firmatario del progetto

Fase progettuale:		Data:
N° Elaborato		Gennaio 2016
1	PLANIMETRIA DI PROGETTO	Scala:
		1:1000
Progettista	Il Committente:	
Dott. Ing. Livio MARTINA	EDILCAVE s.r.l. Sig. Marco Faure	
	Regione Planverso 10050 - Villar Focchiaro (To)	
	L'impresa:	

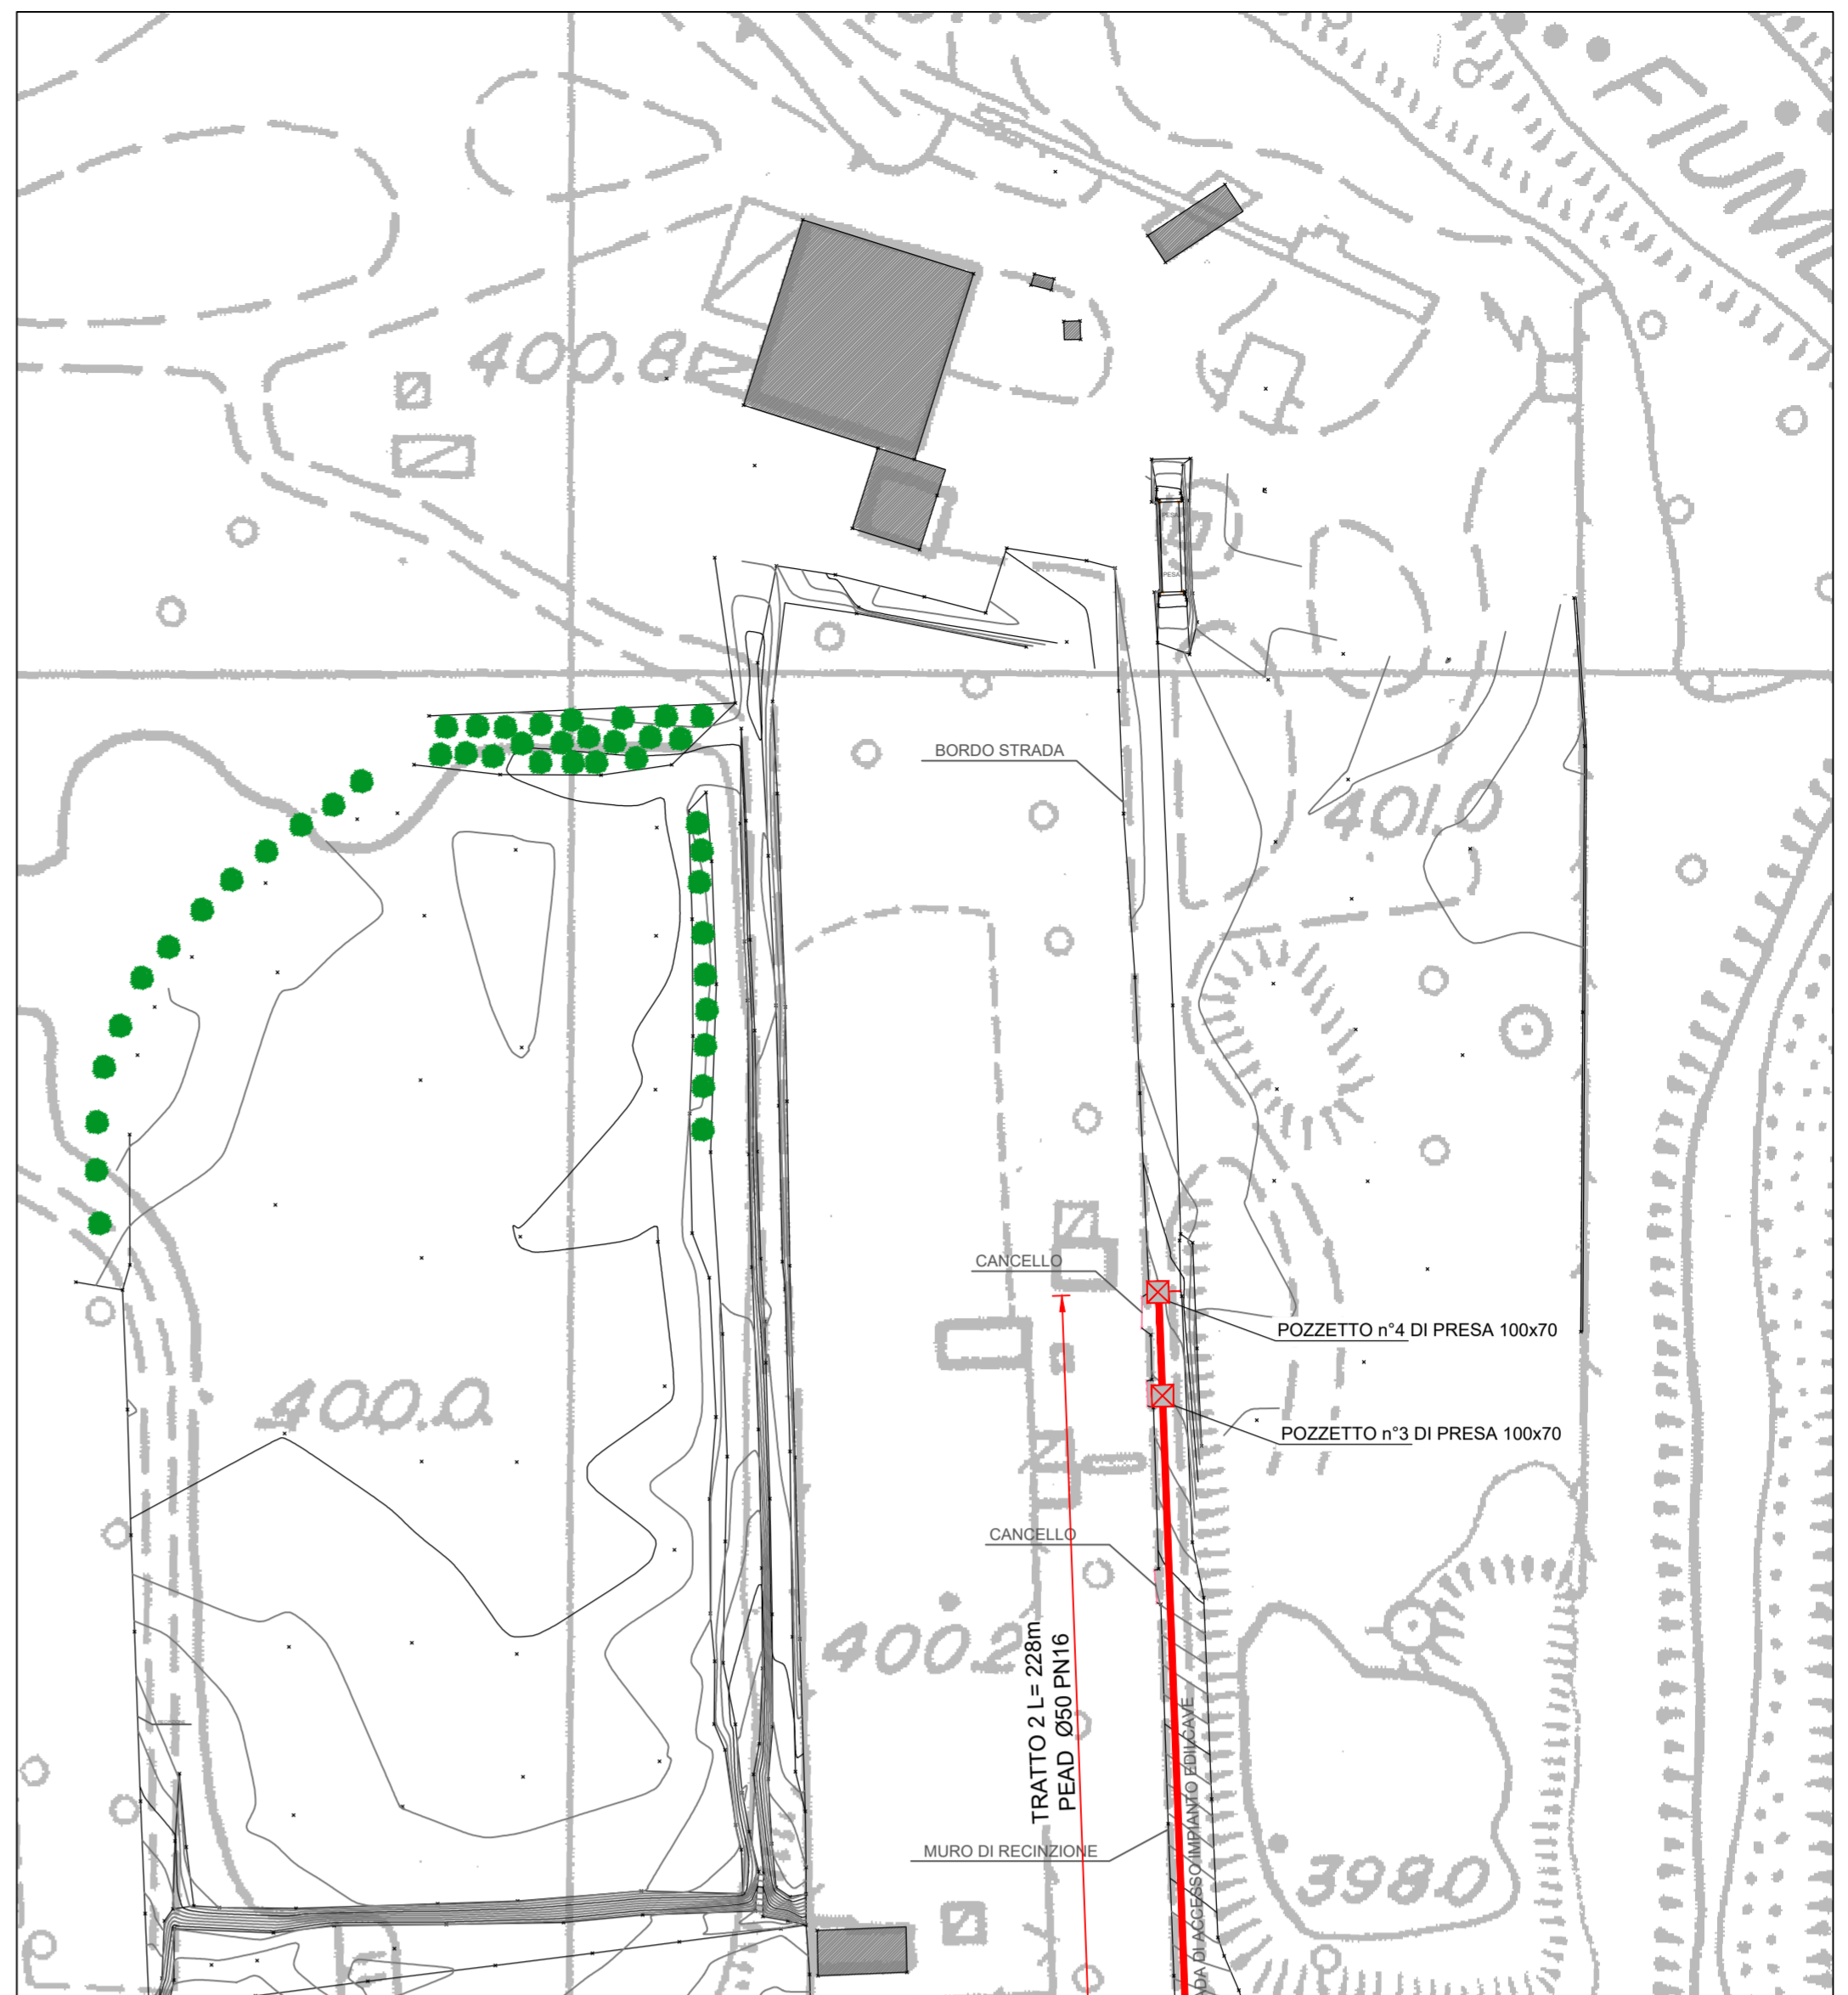

LEGENDA:

- ACQUEDOTTO ESISTENTE
- ACQUEDOTTO IN PROGETTO
- ⊠ POZZETTO PREFABBRICATO 100x70

