

PROC. 11454

COMUNE DI BORGONE DI SUSÀ
COMUNE DI VILLAR FOCCHIARDO



PROGETTO DEFINITIVO

Oggetto:
MANUTENZIONE ATTRAVERSAMENTO Fiume DORA PER ELIMINAZIONE ACQUE PARASSITICHE DAL COLLETORE DI VALLE PLANIMETRIA PIANO PARTICELLARE D'ESPROPRIO DEFINITIVO

Rev.	Data	Redazione	Verifica	Autorezzazione	Modifiche
0	24/09/2018				



Società Metropolitana Acque Torino S.p.A.

IL DIRETTORE GENERALE
 Ing. Marco Acri

Collaboratori: **Il Progettista:**

Codifica Piano dei Conti: **II Progettista:**
 Tipologia di spesa:
 Centro di Responsabilità:
 Oggetto di controllo:
 Divisione:
 Archivio file:




Dott. Ing. MARCELLO CHIAMPÒ n° 4442/03
 Ing. Marcollo CHIAMPÒ
 Via Roma, n° 14 - 10094 - GAVINISCO (TO)
 Telefono 011/9716457 - Fax. 011/9363699
 info@studiocchiampo.it

Elaborato n. **15** Scala: **1:1000**
 B20 1.5 005

LEGENDA

559	NUMERO DI PARTICELLA CATASTALE	FASCIA SOGGETTA AD OCCUPAZIONE TEMPORANEA PER ESECUZIONE LAVORI
1	NUMERO PROGRESSIVO	FASCIA SOGGETTA A SERVITU'
559	NUMERO DI PARTICELLA INTERESSATA	FASCIA SOGGETTA AD OCCUPAZIONE TEMPORANEA PER ESECUZIONE LAVORI
- - -	ASSE FOGNATURA IN PROGETTO	FASCIA SOGGETTA AD OCCUPAZIONE TEMPORANEA PER ESECUZIONE LAVORI
- - -	FOGNATURA MISTA ESISTENTE Ø 800mm IN C.I.S.	LIMITI AREA ANAS
- - -	CONFINI COMUNALE	AUTOSTRADA

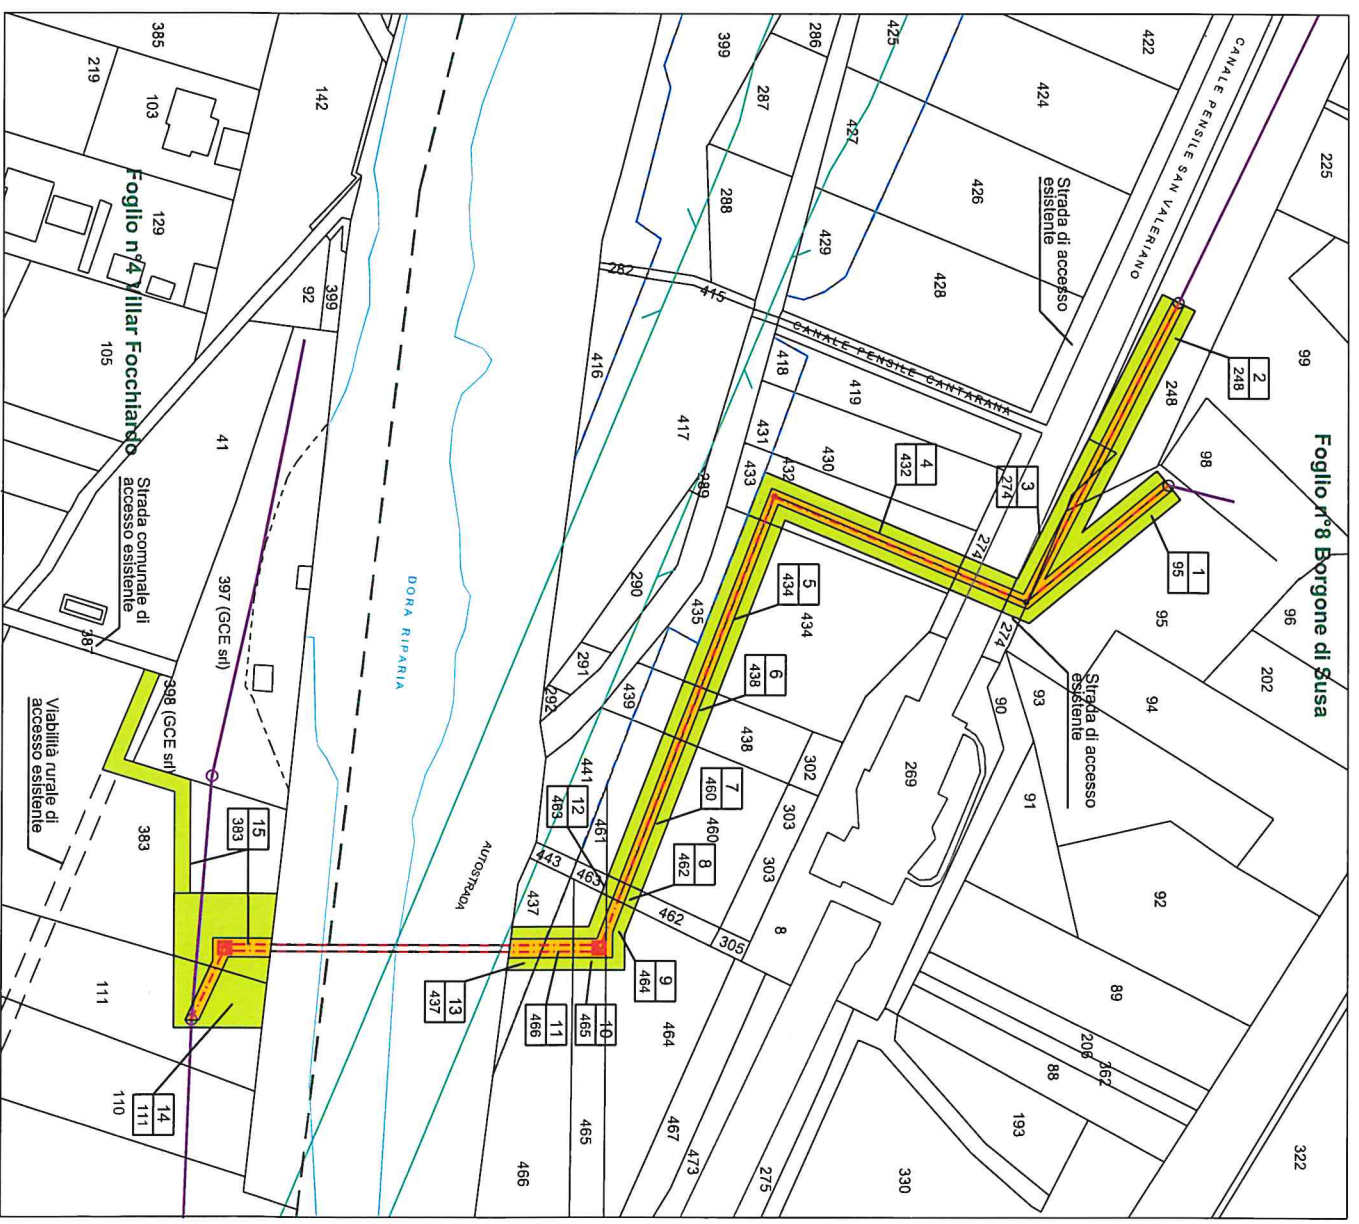

PLANIMETRIA - Scala 1:1000