


PLANIMETRIA DI CANTIERE

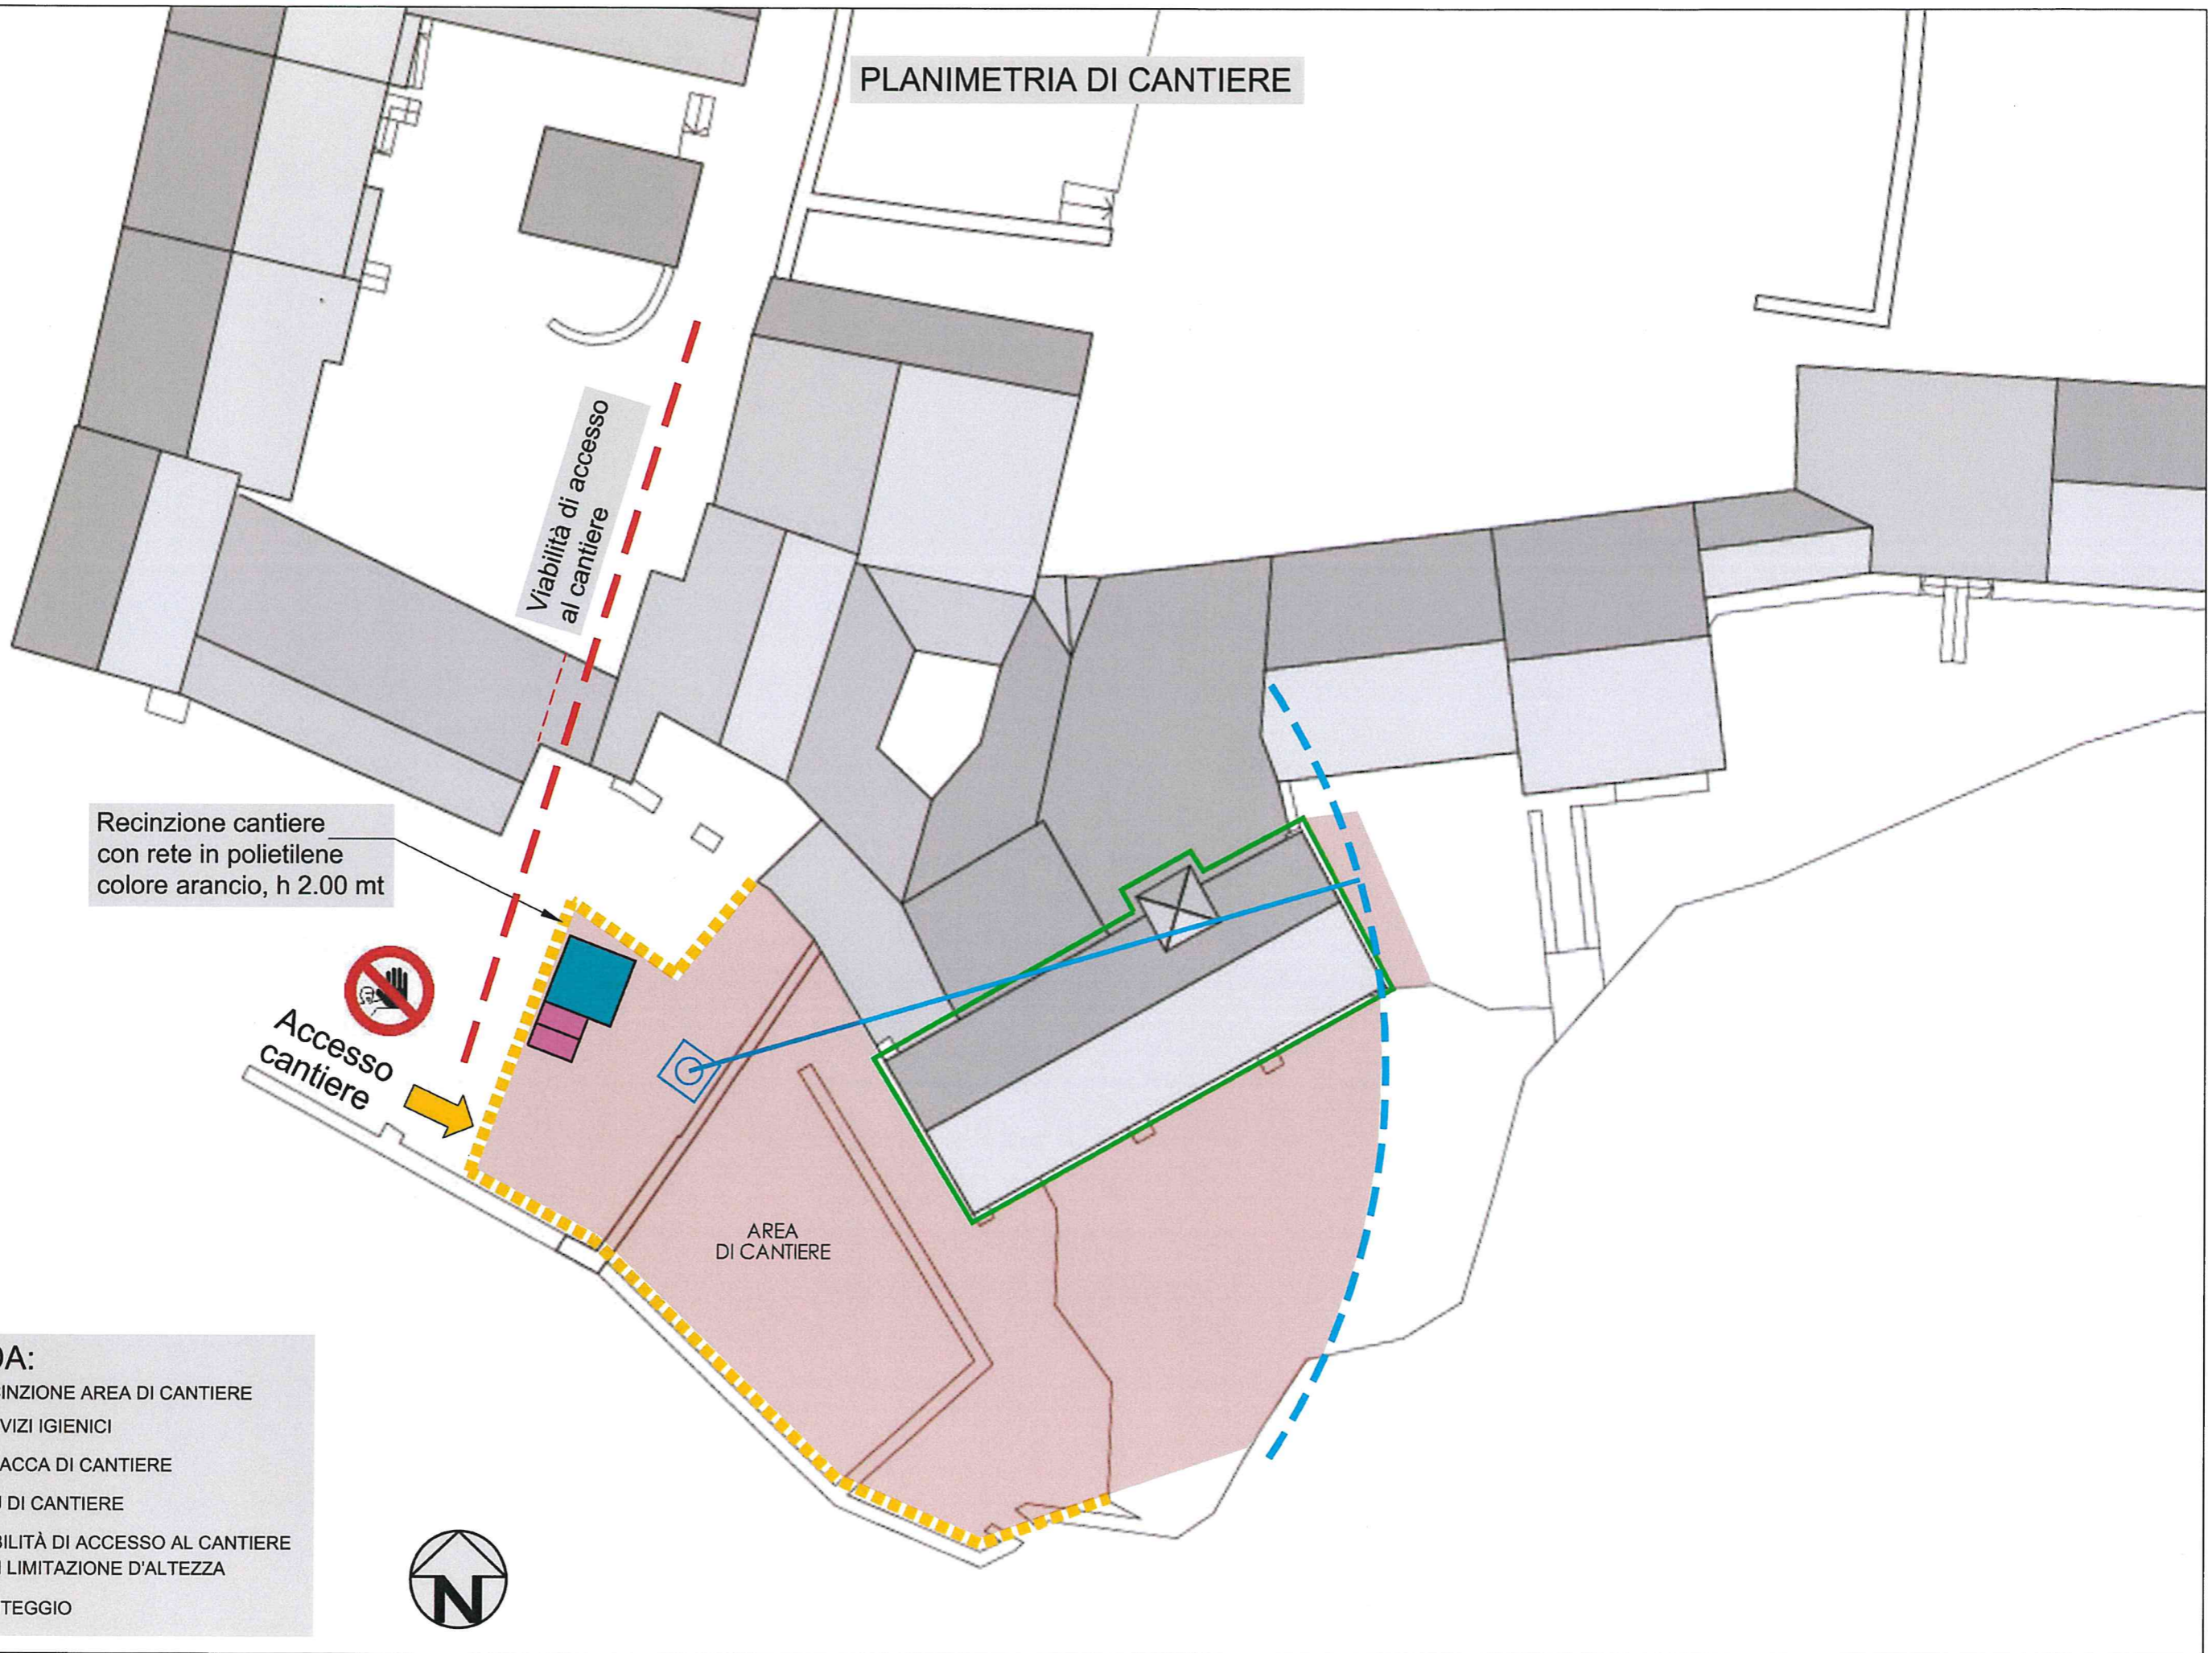

- LEGENDA:**
- RECINZIONE AREA DI CANTIERE
 - SERVIZI IGIENICI
 - BARACCA DI CANTIERE
 - ⊙ GRU DI CANTIERE
 - VIABILITÀ DI ACCESSO AL CANTIERE CON LIMITAZIONE D'ALTEZZA
 - PONTEGGIO

