
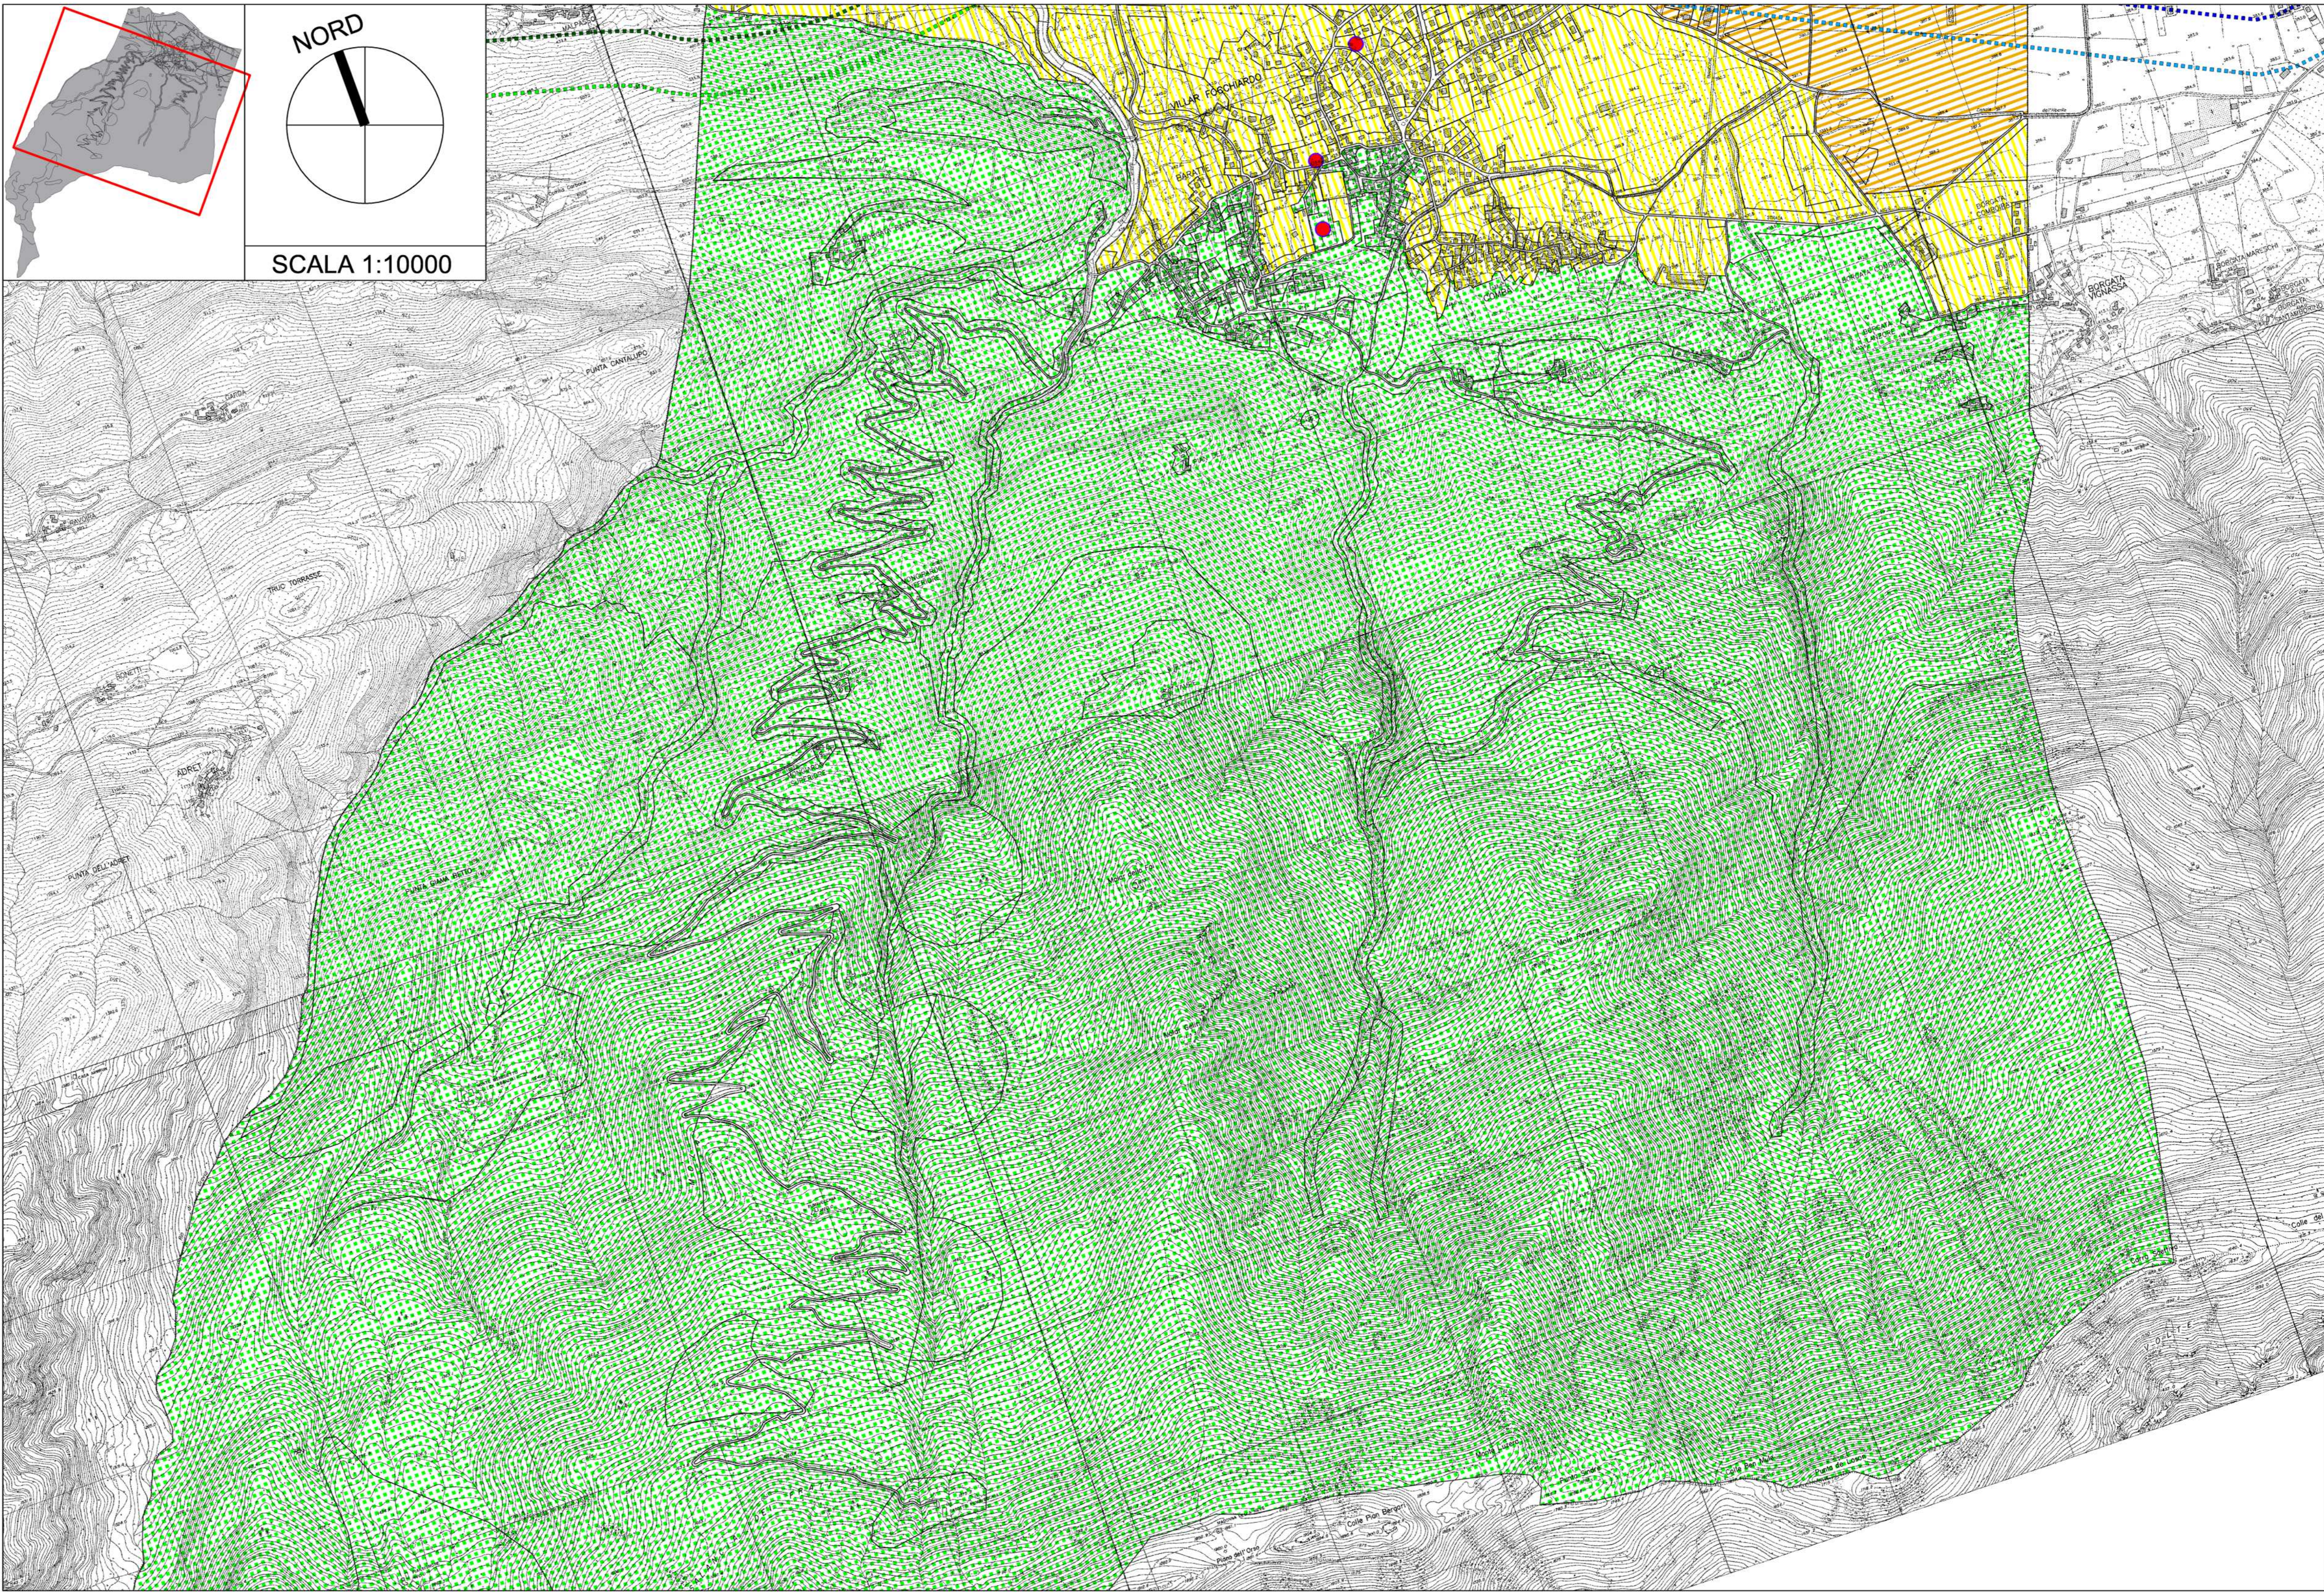
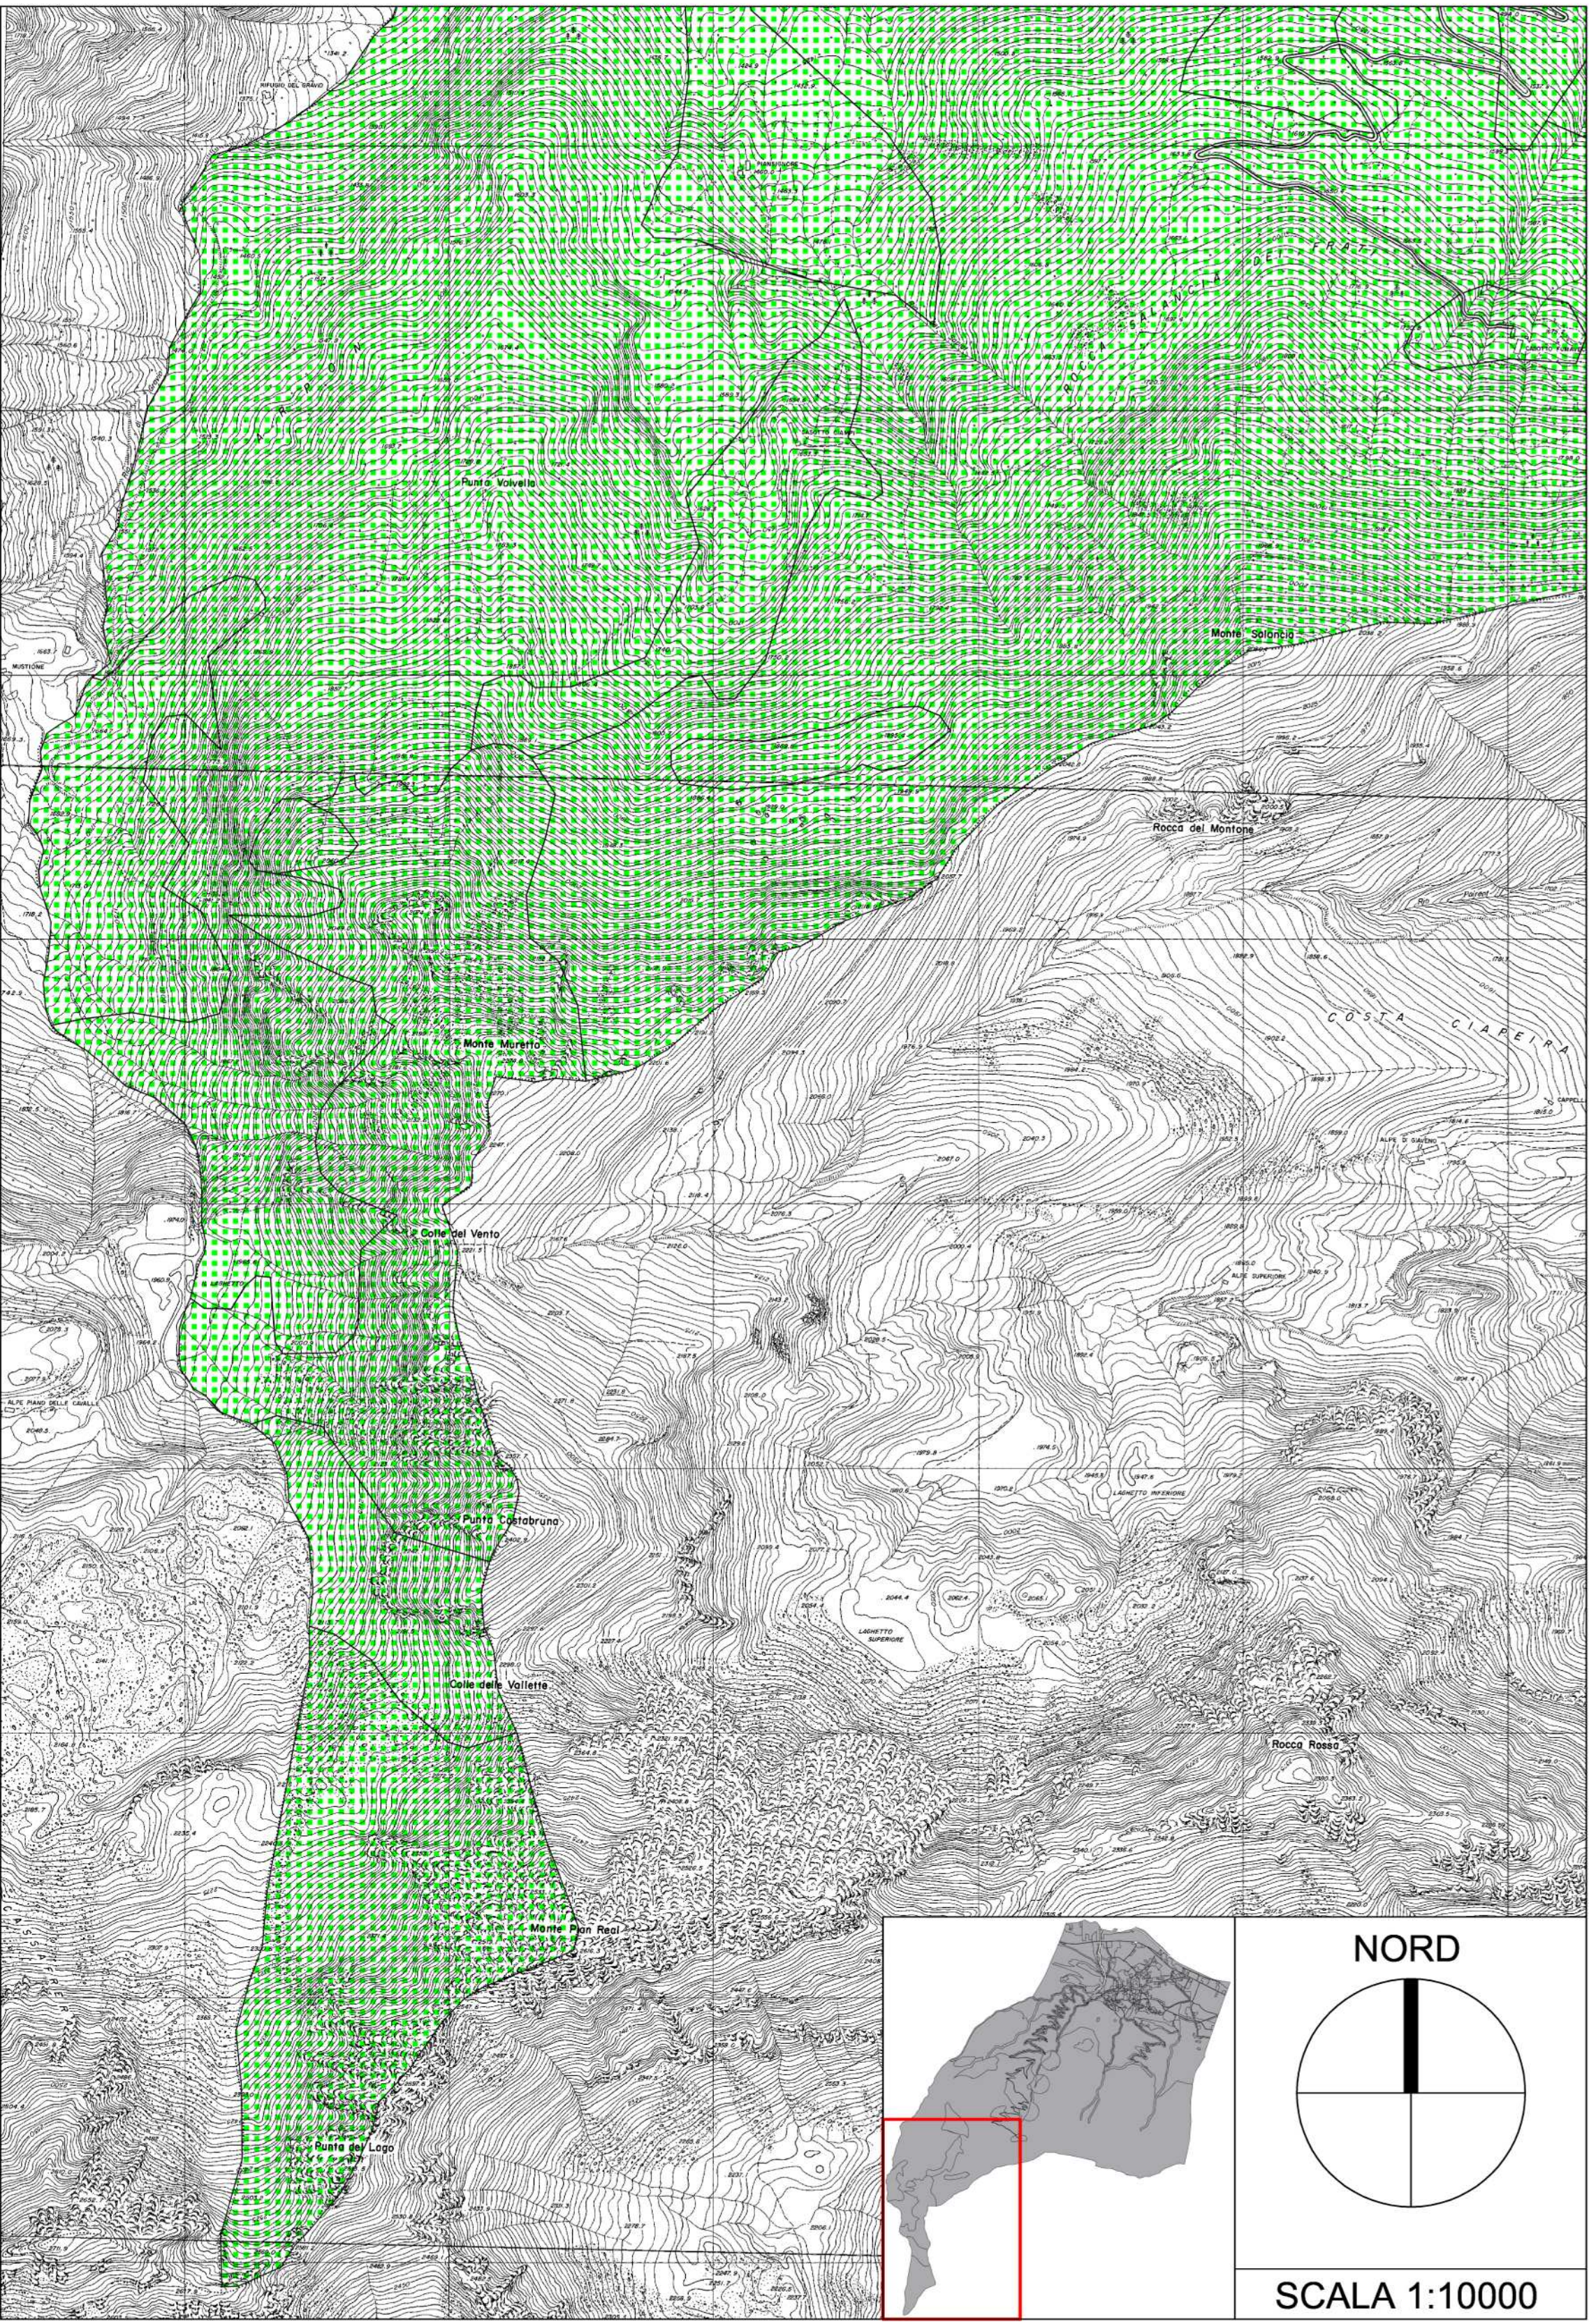


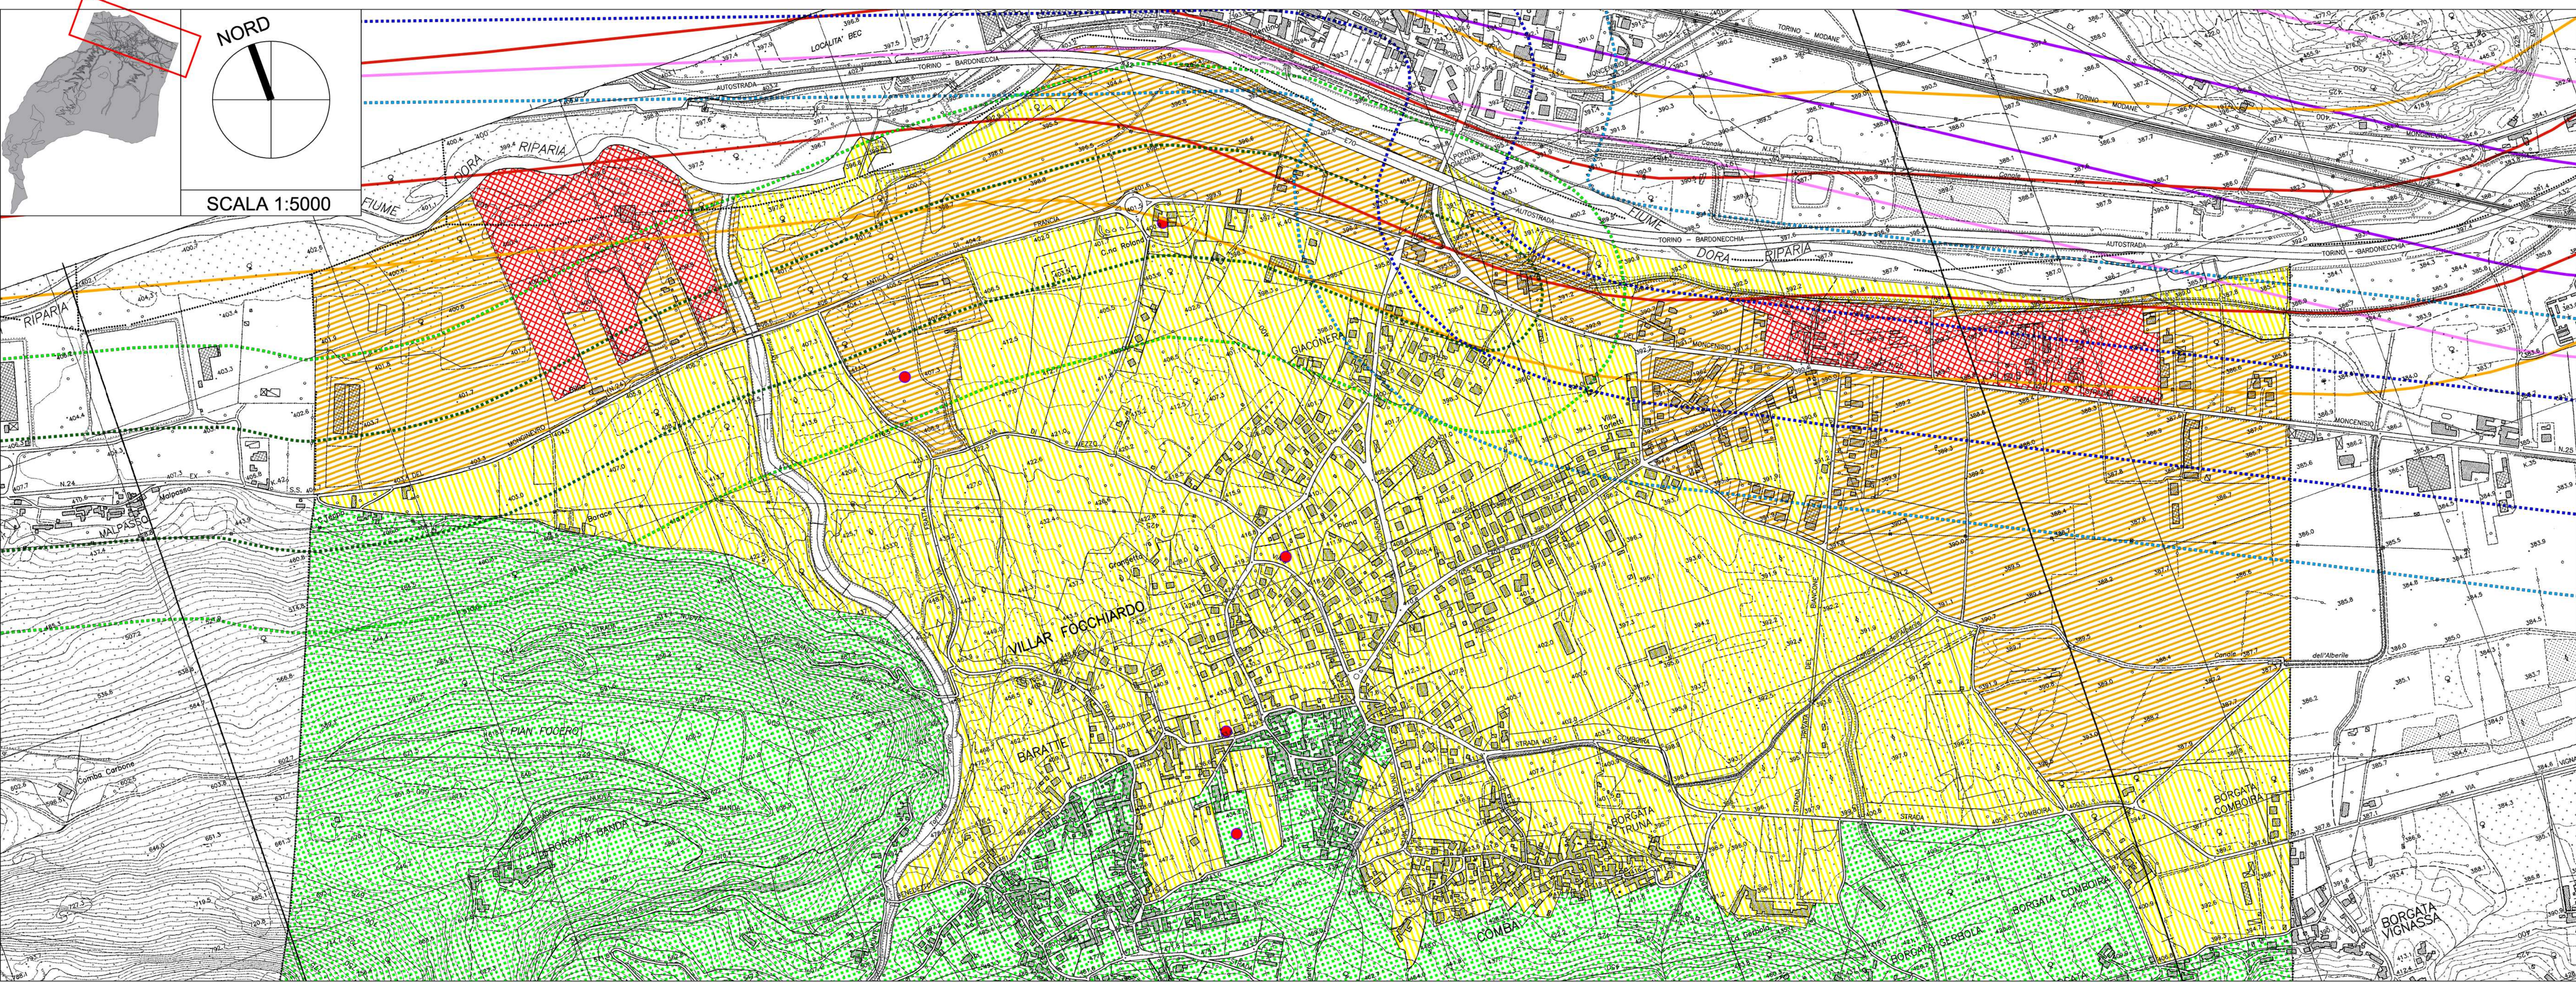

Classe di destinazione d'uso del territorio	Valori limite di emissione		Valori limite di immissione		Valori di qualità	
	diurno	notturno	diurno	notturno	diurno	notturno
I Aree particolarmente protette	45	35	50	40	47	37
II Aree prevalentemente residenziali	50	40	55	45	52	42
III Aree di tipo misto	55	45	60	50	57	47
IV Aree di intensa attività umana	60	50	65	55	62	52
V Aree prevalentemente industriali	65	55	70	60	67	57
VI Aree esclusivamente industriali	65	65	70	70	70	70

Estratto D.P.C.M. 14 novembre 1997 - Tabelle B, C, D.

Tipologia ricettore	Infrastrutture esistenti e nuove con v < 200 Km/h				Infr. nuove v > 200 Km/h	
	Fascia A (100 m)		Fascia B (150 m)		Fascia C (250 m)	
	diurno	notturno	diurno	notturno	diurno	notturno
Scuole ed altri ricettori sensibili	50	40	50	40	50	40
Tutti gli altri ricettori	70	60	65	55	65	55

Estratto D.P.R. 18/11/98 n°459 (fasce pertinenza infrastrutture ferroviarie)

Tipo di strada codice stradale	Sottotipo Secondo norme CNR 1980 e Direttiva PUT	Fascia di pertinenza acustica (m)	Scuole ed altri ricettori sensibili		Altri ricettori	
			diurno	notturno	diurno	notturno
A Autostrada		100 (Fascia A) 150 (Fascia B)	50	40	70	60
B Extraurbana principale		100 (Fascia A) 150 (Fascia B)	50	40	70	60
C Extraurbana secondaria	Ca (Strade a carreggiate separate e IV Cnr 1980) Cb (Tutte le altre strade extraurbane secondarie)	100 (Fascia A) 150 (Fascia B) 50 (Fascia A)	50	40	70	60
D Urbana di scorrimento	Da (Strade a carreggiate separate interquartiere) Db (Tutte le altre strade urbane di scorrimento)	100	50	40	70	60
E Urbana di quartiere		30	50	40	60	50
F Locale		30	50	40	60	50

Completamento D.P.R. 30/03/2004 n° 142 (fasce pertinenza strade esistenti)

Tipo di strada codice stradale	Sottotipo Secondo D.M. 091/01	Fascia di pertinenza acustica (m)	Scuole ed altri ricettori sensibili		Altri ricettori	
			diurno	notturno	diurno	notturno
A Autostrada		250	50	40	65	55
B Extraurbana principale		250	50	40	65	55
C Extraurbana secondaria	C1 C2	250 150	50 50	40 40	65 65	55 55
D Urbana di scorrimento		100	50	40	65	55
E Urbana di quartiere		30	50	40	60	50
F Locale		30	50	40	60	50

Completamento D.P.R. 30/03/2004 n° 142 (fasce pertinenza nuove strade)

LEGENDA CLASSI ACUSTICHE

- CLASSE I - Aree particolarmente protette
- CLASSE II - Aree ad uso prevalentemente residenziale
- CLASSE III - Aree di tipo misto
- CLASSE IV - Aree di intensa attività umana
- CLASSE V - Aree prevalentemente industriali
- CLASSE VI - Aree esclusivamente industriali
- AREE DESTINATE A SPETTACOLO A CARATTERE TEMPORANEO
- FASCIA A - LINEA FS
- FASCIA B - LINEA FS
- FASCIA A - A 32
- FASCIA B - A 32
- FASCIA A - S.S. 25
- FASCIA B - S.S. 25
- FASCIA A - S.P. 24
- FASCIA B - S.P. 24

N.B. LE FASCE DI PERTINENZA DELLE STRADE LOCALI O DI QUARTIERE NON VENGONO RIPORTATE IN QUANTO RENDEREBBERO POCO LEGGIBILE L'ELABORATO GRAFICO

REGIONE PIEMONTE | TORINO METROPOLI

Comune di VILLAR FOCCHIARDO
Via Conte Carroccio n° 30 - 10050, Villarfocchiardo (TO).

PIANO DI CLASSIFICAZIONE ACUSTICA
VERSIONE DEFINITIVA CONTRODEDOTTA
(Piano di Classificazione Acustica previgente approvato con D.C.C. 17 del 30/05/2005)

VARIANTE PARZIALE AL PRGC VIGENTE
Progetto Definitivo adottato con D.C.C. n° 42 del 29/11/2015

Base Cartografica utilizzata: Carta Tecnica Provinciale 1:5000
Scala di rappresentazione 1:5000 - 1:10000

FASE IV: INSERIMENTO DELLE FASCE CUSCINETTO E DELLE FASCE DI PERTINENZA DELLE INFRASTRUTTURE DEI TRASPORTI.
13 Ottobre 2015

Proposta di P.C.A.	Adottato con deliberazione C.C. n. 8 del 28 Aprile 2015
Esecutività delibera	Immediatamente esecutiva
Pubblicazione Progetto	Albo Pretorio dal 8 Maggio 2015 al 7 Giugno 2015
Osservazioni	Dal 12 Giugno 2015 al 10 Ottobre 2015
Controdeduzioni	12 Ottobre 2015
Progetto definitivo P.C.A.	adottato con deliberazione C.C. n. del

Dott. Ing. Alessandro Soffredini
Tecnico competente in acustica ambientale D.D. 462
Via Circonvallazione 9 - 10053 Bussoleno (TO)
tel. 349.3260382
mail. alessandro.soffredini@gmail.it
pec. alessandro.soffredini@ingpec.eu

Dott. Ing. Gabriella Soffredini Ph.D.
Tecnico competente in acustica ambientale D.D. 88
Via Circonvallazione 2 - 10053 Bussoleno (TO)
tel. 347.2601199
mail. gabriella.soffredini@tiscali.it

Il Sindaco	Il Responsabile del Procedimento	Il Segretario Comunale
------------	----------------------------------	------------------------